Fleerweg 12
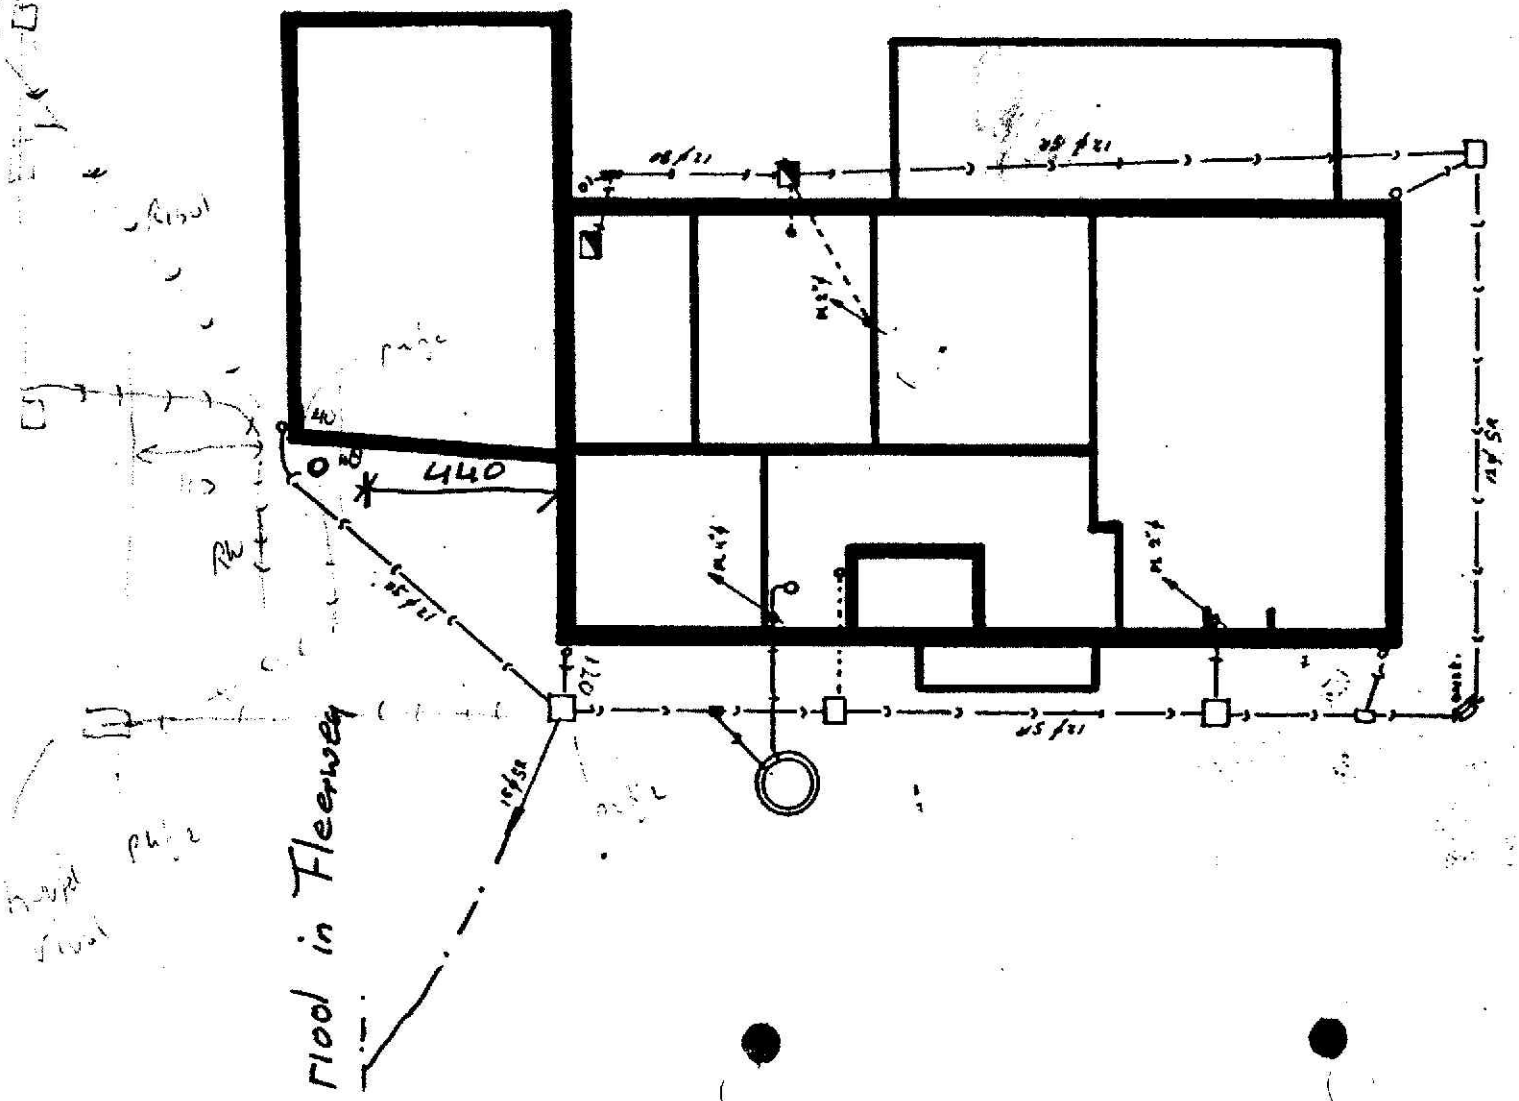
betreft: riool aansluitingen.